



2 этаж

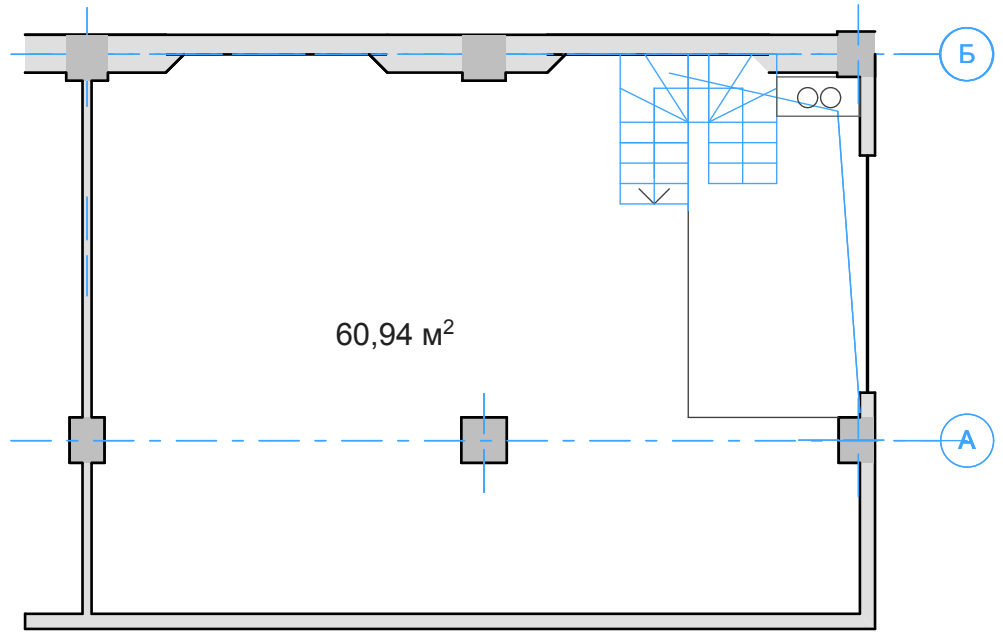

1 этаж

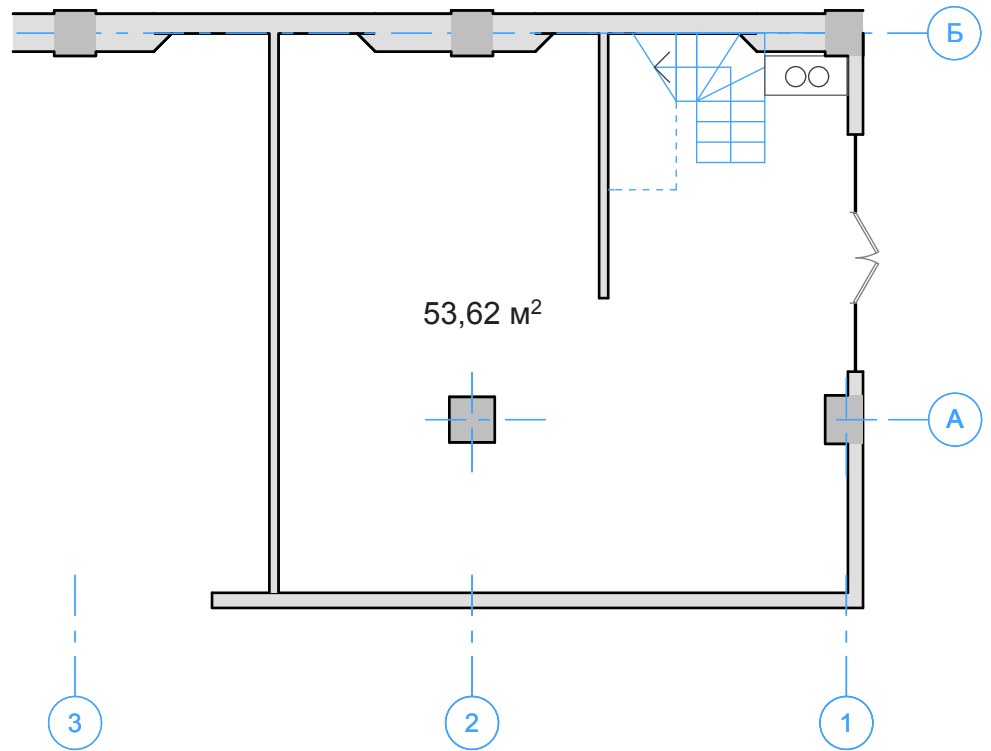

						г. Москва, Варшавское шоссе, дом 1, стр.1-2 - АР			
Зм.	Кол.	Лист	Недок	Подп.	Дата	Помещение В-116г	Стадия	Лист	Листов
					2013 г.				
Разработал					19.02	Планы 1, 2 этажей			